


LEYENDA

- ZONA DE BLANDONES
- ZONA ASFALTADA FISURADA
- LÍMITE ÁREA DE ACTUACIÓN

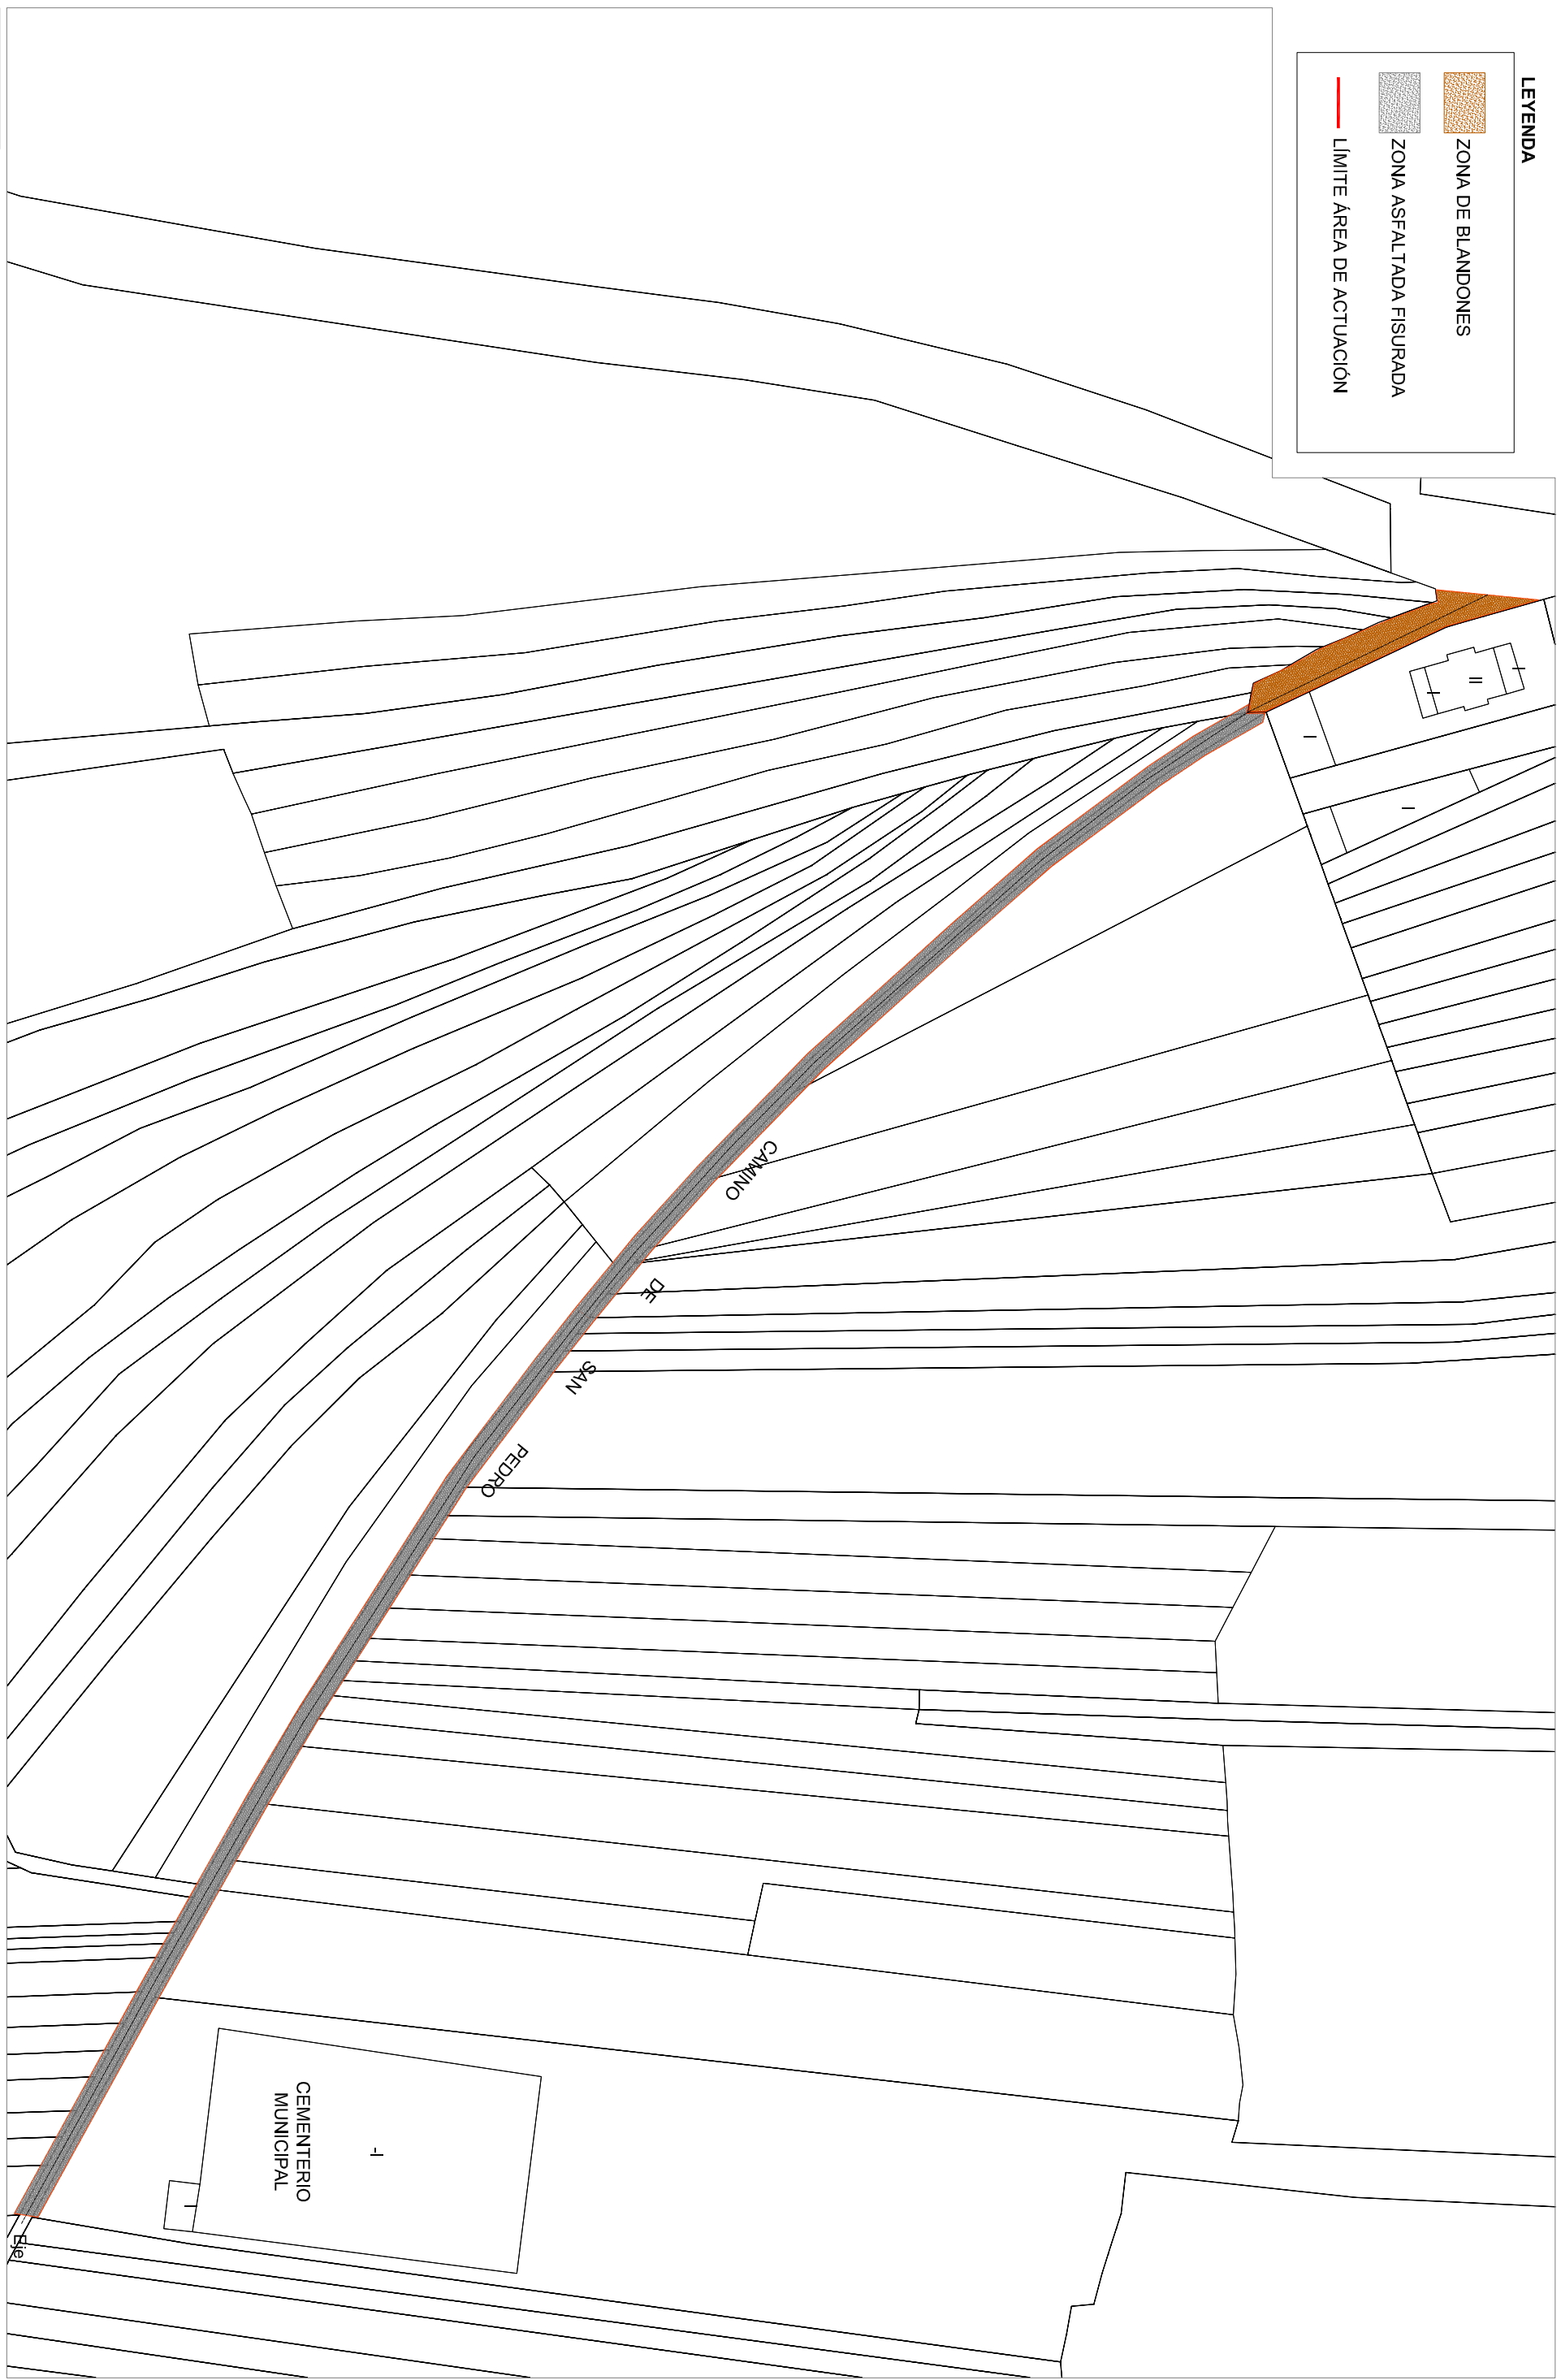

Proyecto de Reparación del Camino de San Pedro

Situación: Camino de San Pedro, Santibañez de Tera, (Zamora)

Promotor: Ayuntamiento de Santibañez de Tera

Plano de Estado Actual

Arquitecto: Enrique de Juan - Roncero P.

U A - 3 0
ARQUITECTOS S.L.
C/Alfonso de Ercilla, 22 - 4º
37006 Salamanca - España
Tfno: 923 17 24 00 | email: info@u-a-30.com

E: 1 : 1000